

Agenzia delle Entrate
CATASTO FABBRICATI
Ufficio Provinciale di
Torino

Dichiarazione protocollo n. TO0036850 del 19/02/2019

Planimetria di u.i.u. in Comune di Rivoli

Via Giorgio Pullino

civ. 21

Identificativi Catastali:

Sezione:

Foglio: 35

Particella: 246

Subalterno: 55

Compilata da:
Zanchetta Marco

Iscritto all'albo:
Geometri


Prov. Torino

N. 7920


Scheda n. 1

Scala 1:200


PIANTA PIANO QUINTO

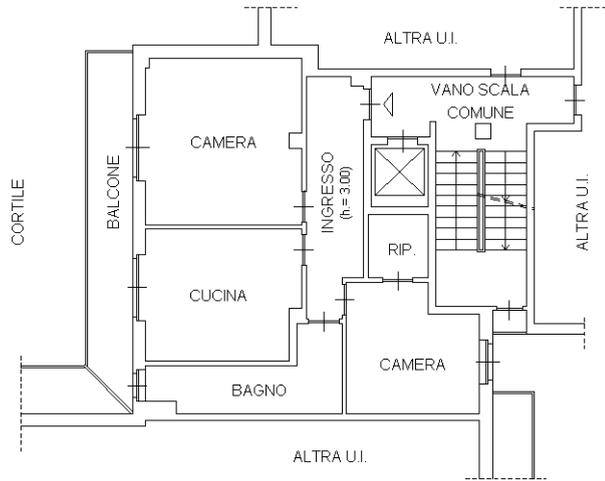

PIANTA PIANO INTERRATO

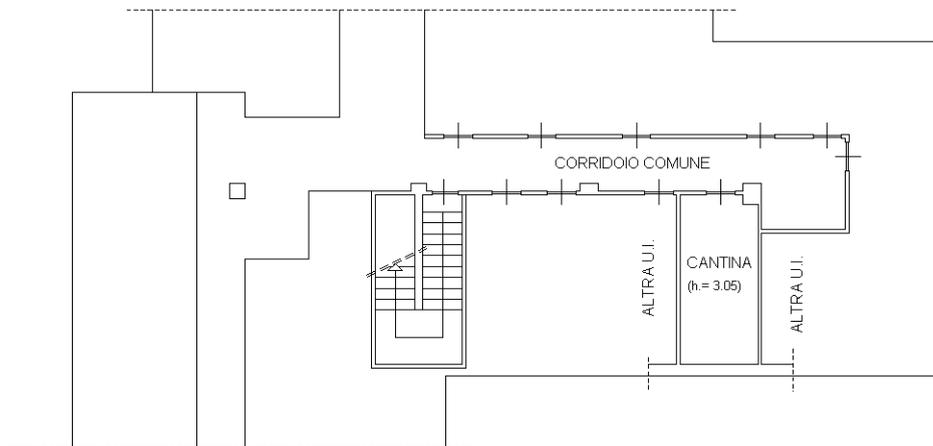

NORD

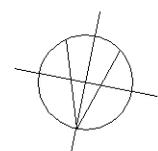

Ultima planimetria in atti